

2) План-схема организации дорожного движения в непосредственной близости от ОУ с размещением соответствующих технических средств, маршруты движения детей и расположение парковочных мест

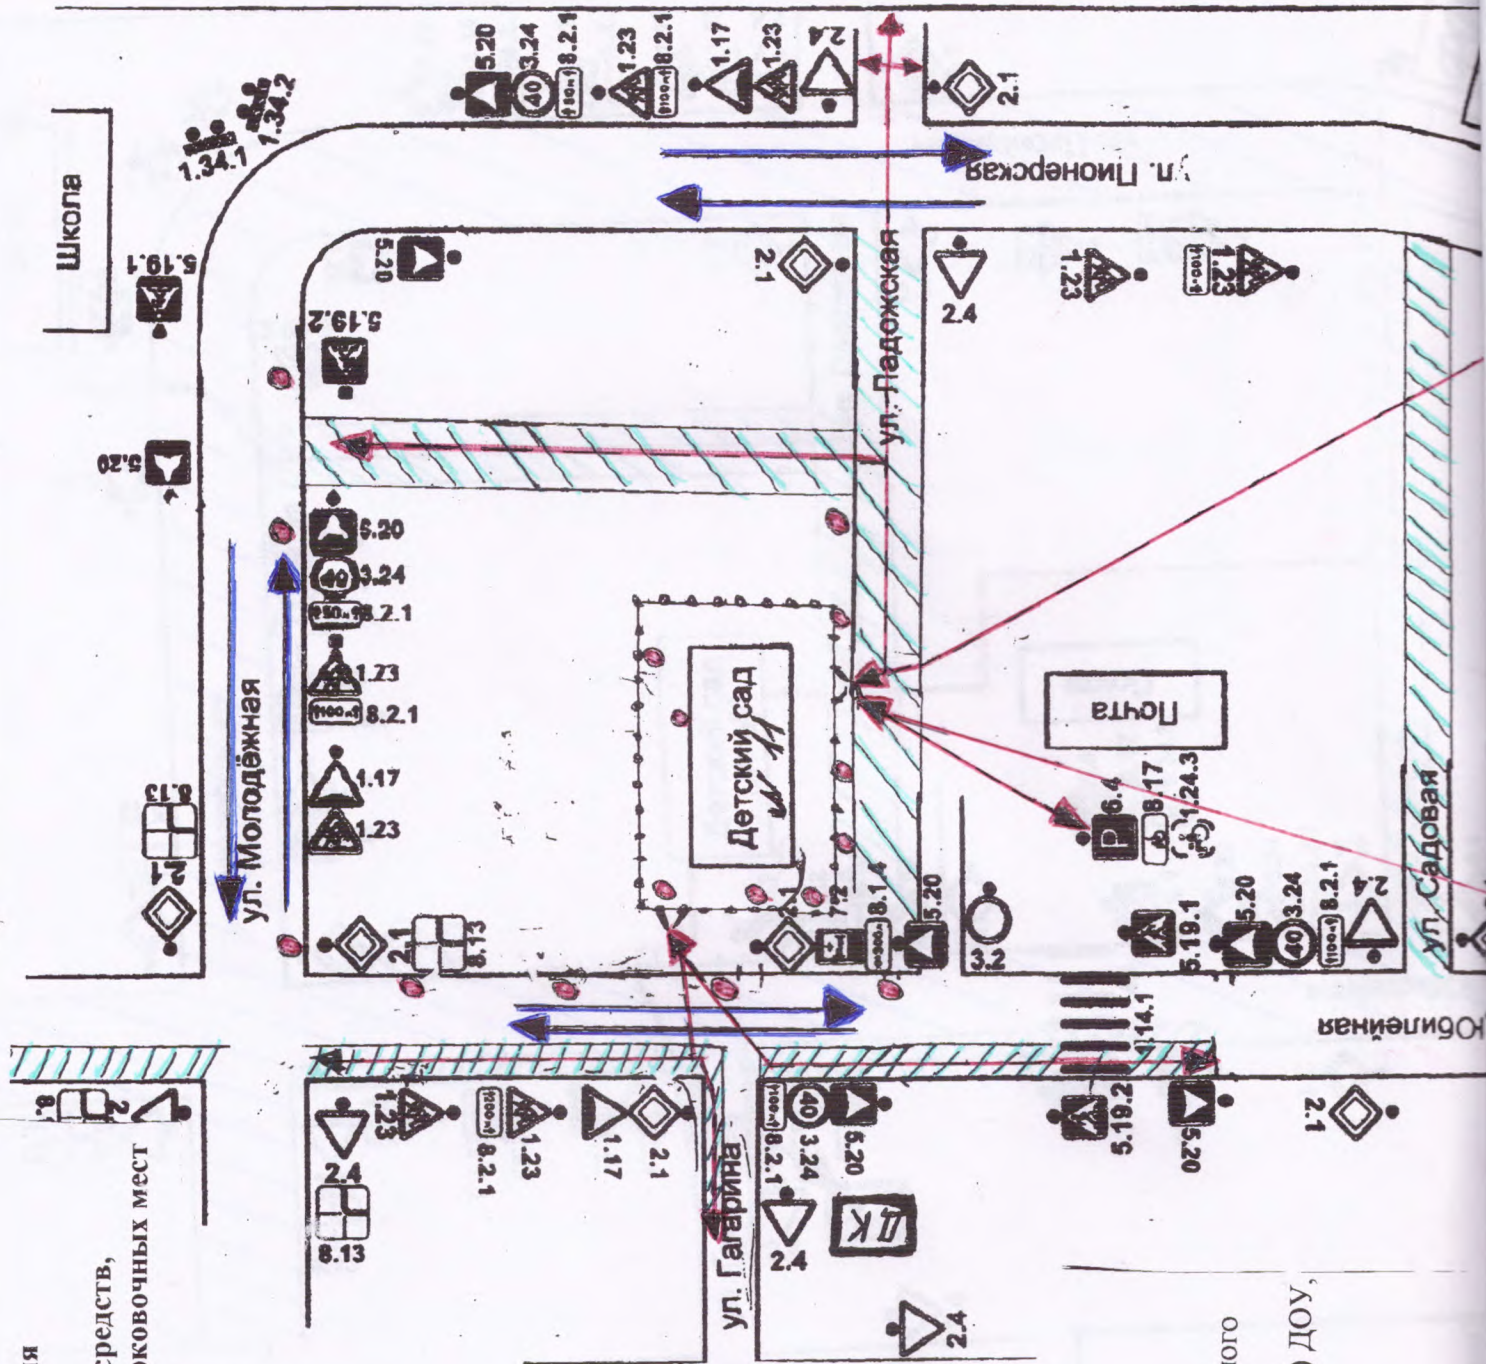


Схема 2

- ограждение ДОУ
- искусственное освещение
- направление движения транспортного потока
- направление движения детей в (из) ДОУ, и от имеющихся парковок
- проезжая часть
- ▨ непроезжая часть улиц, тротуар